

Стандард 9-Простор и Опрема



УНИВЕРЗИТЕТ У БАЊОЈ ЛУЦИ
UNIVERSITY OF BANJA LUKA
ПРИРОДНО-МАТЕМАТИЧКИ ФАКУЛТЕТ
FACULTY OF NATURAL SCIENCES AND MATHEMATICS



Број: 19/1. 235 /22
Дана, 11.02.2022. године

У сврху почетне акредитације Студијског програма географије, декан Природно-математичког факултета под пуном материјалном и кривичном одговорношћу даје

ИЗЈАВУ

Природно-математички факултет Универзитета у Бањој Луци поседује обезбијеђен простор за рад и потребе студентске службе, секретаријата и Студентске организације Факултета, а просторије Студентског парламента обезбијеђене су на Универзитету у Бањој Луци.



ДЕКАН

Проф. др Горан Трбић

Акваријум
подрум

Акваријум
17,33 m²

Акваријум
20,48 m²

Веза на рачунарску
предаваону

Канцеларија
акваријум
7,35 m²

Киоск
3,30 m²

Степениште
за приземље
9,1 m²

Акваријум
17,89 m²

Акваријум улаз
6,65 m²

Ходник
26,54 m²



Копираона

Чистачице
18,11 m²

Кафана
39,76 m²

204,97


КОПИРАОНА
ПОДРУМ

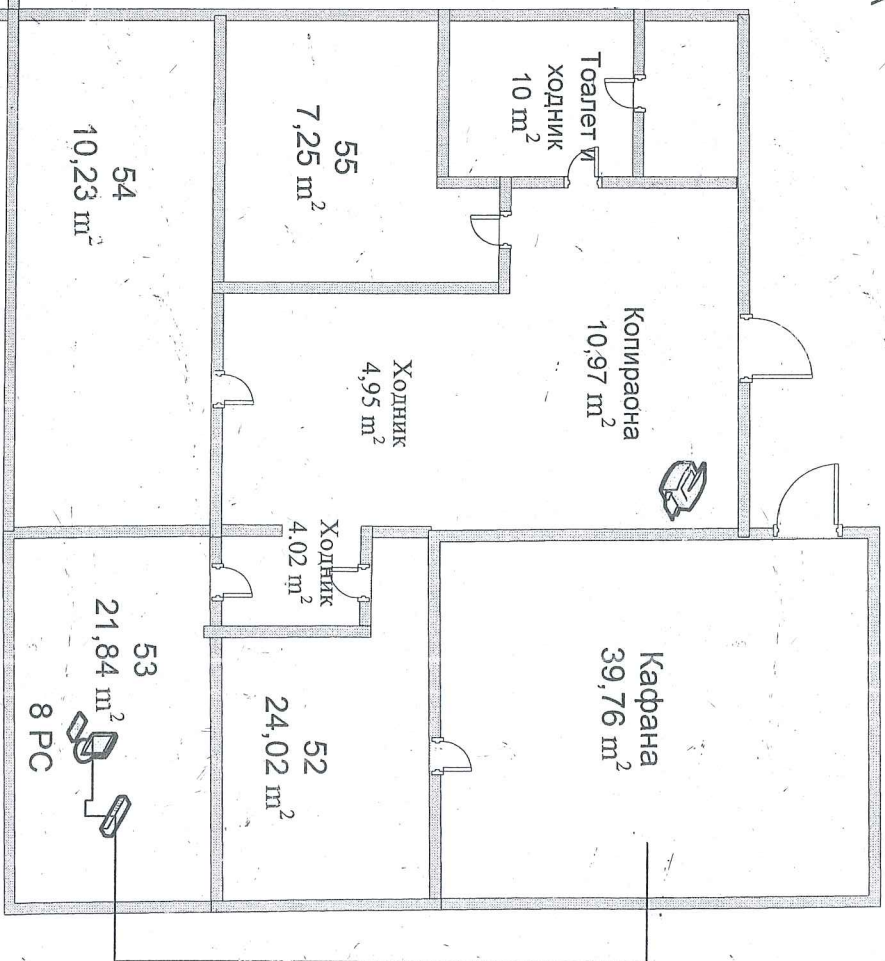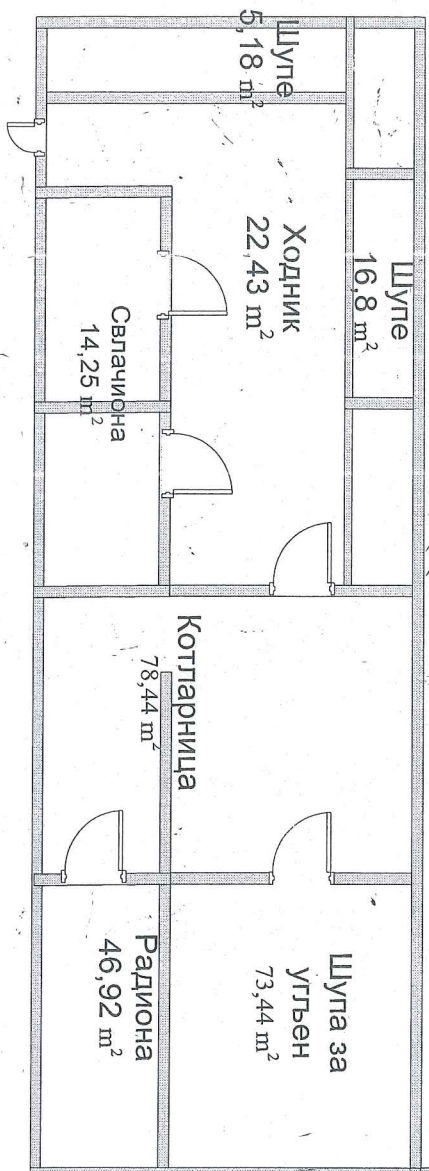

Беза на деканат


371:91

АРХИВ
ПОДРУМ

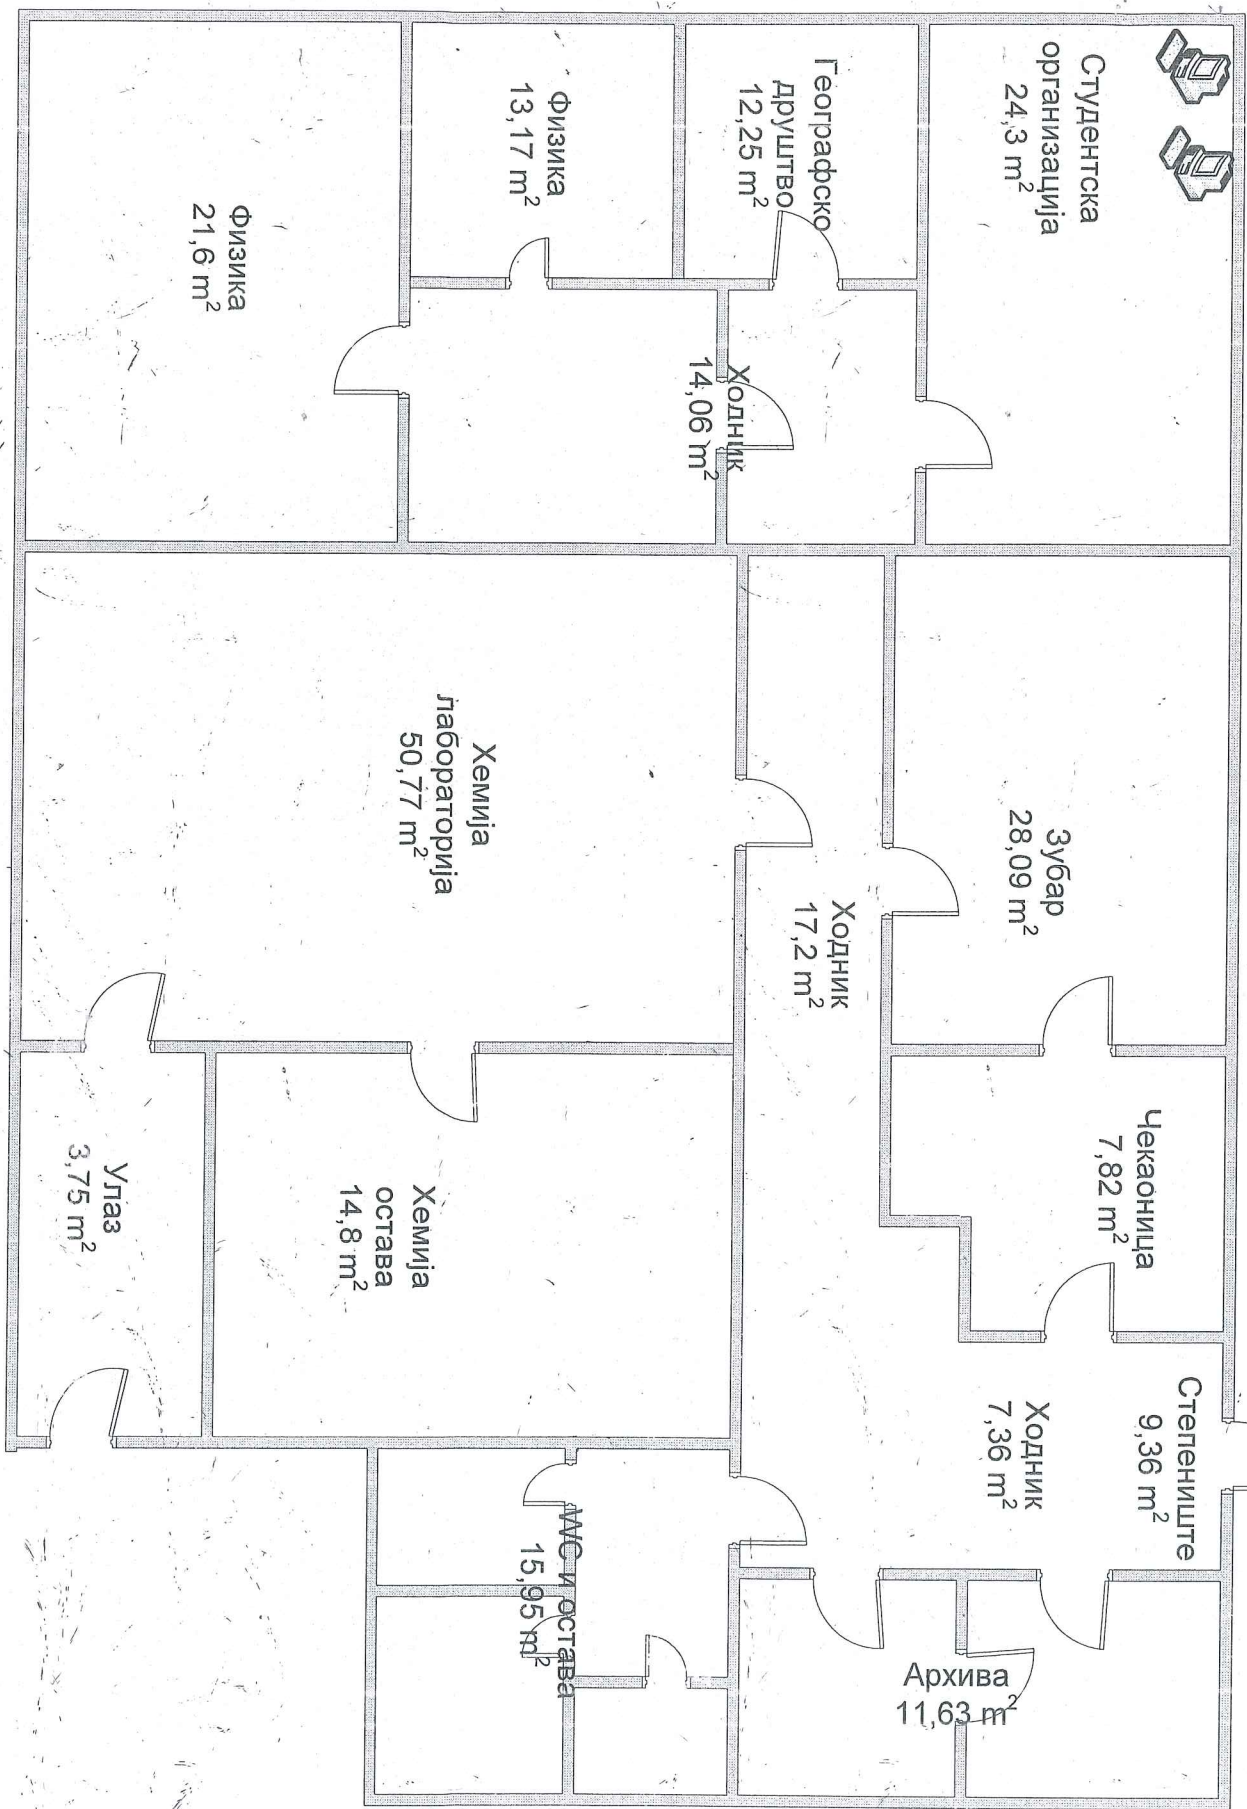

252.11

ДЕКАНАТ
ПРИЗЕМЛЈЕ

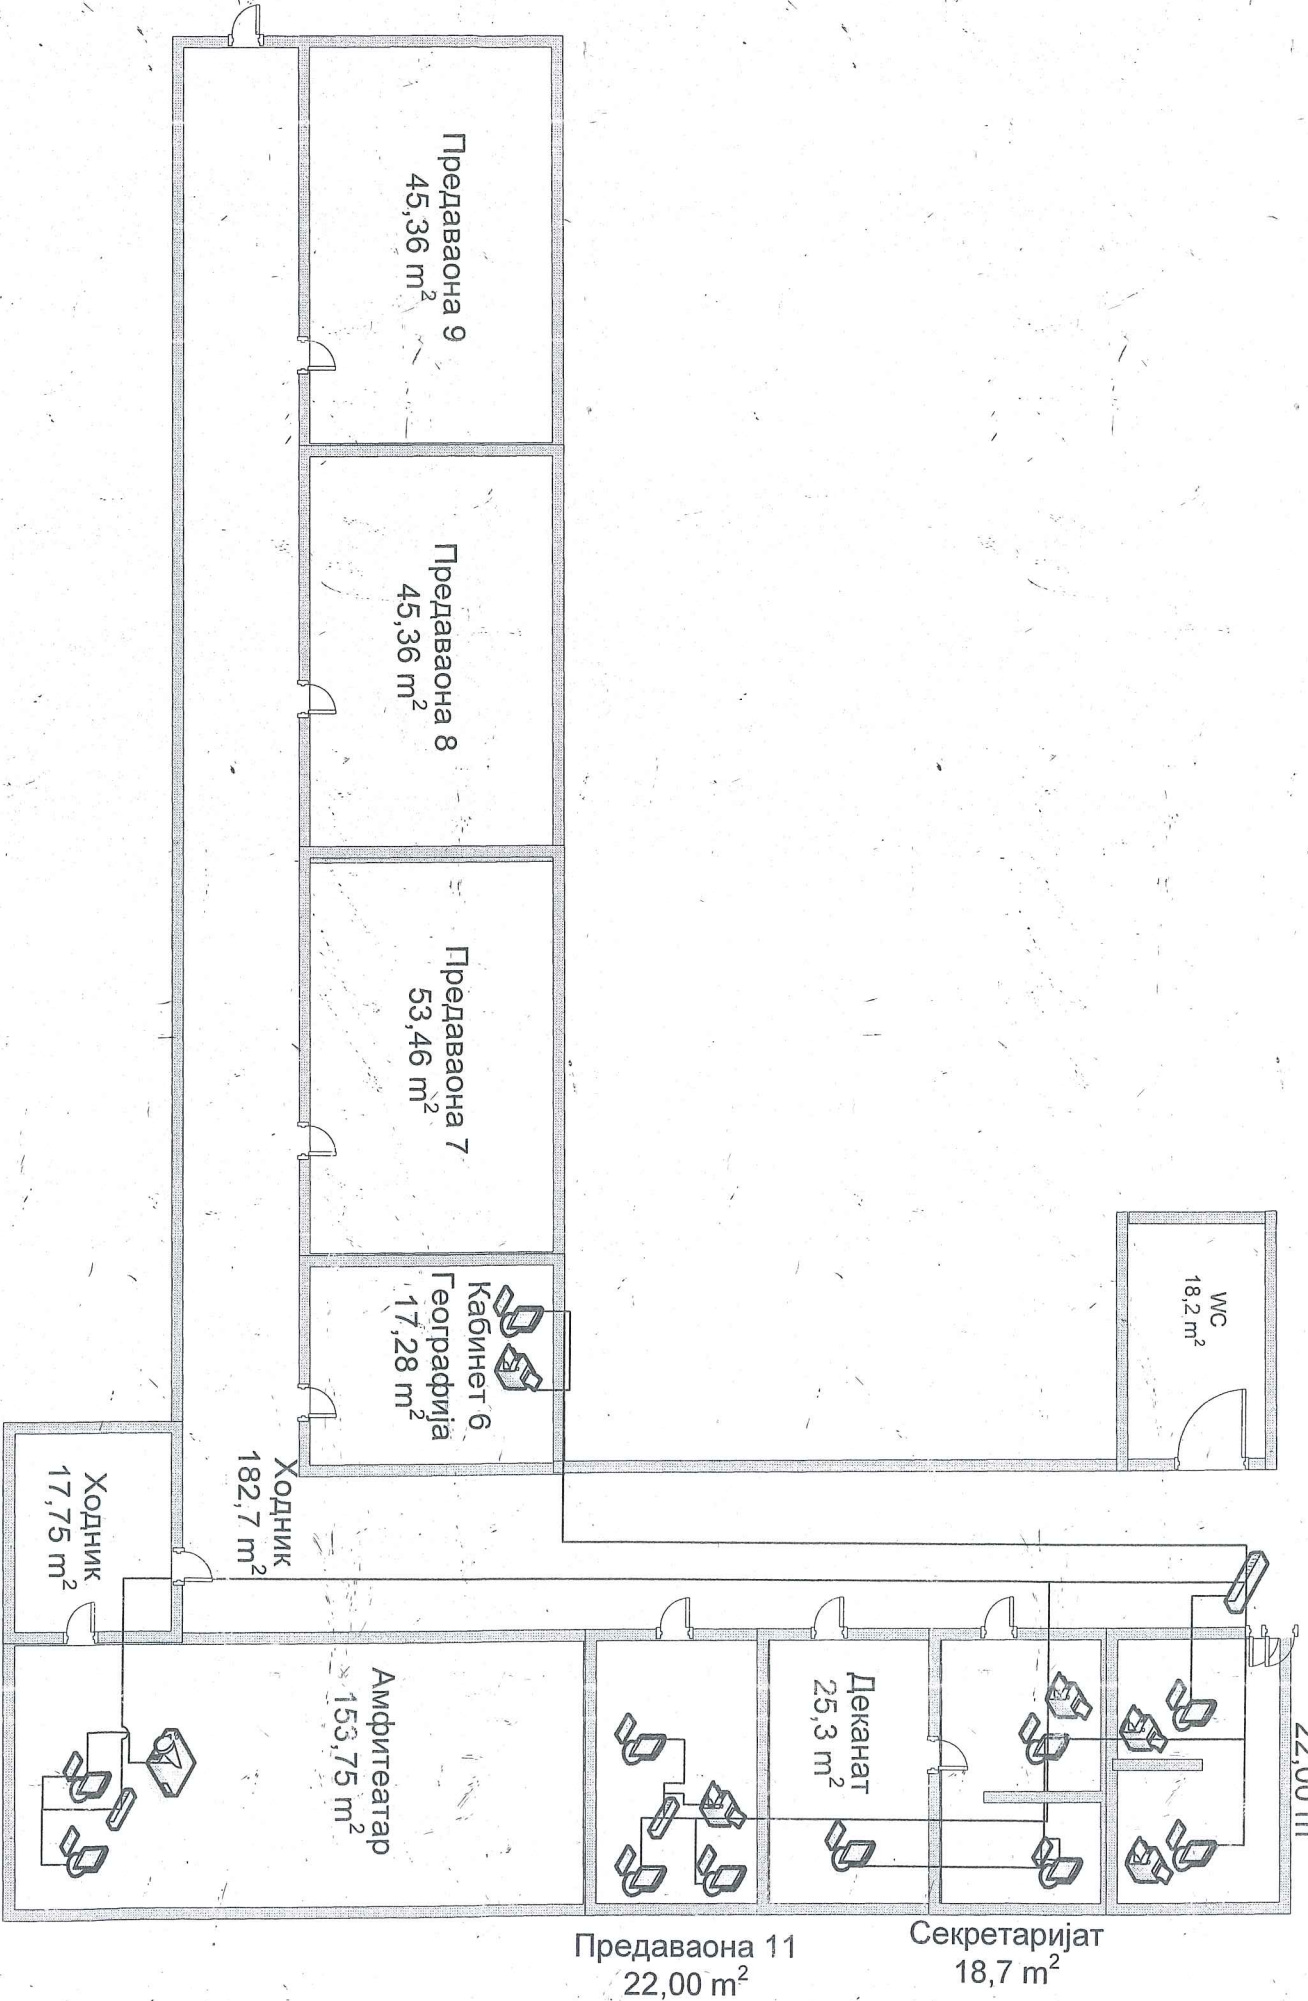


621.86

РАУНОВОДСТВО


МАТЕМАТИКА-ИНФОРМАТИКА
ПРИЗЕМЛЪЕ

319.36

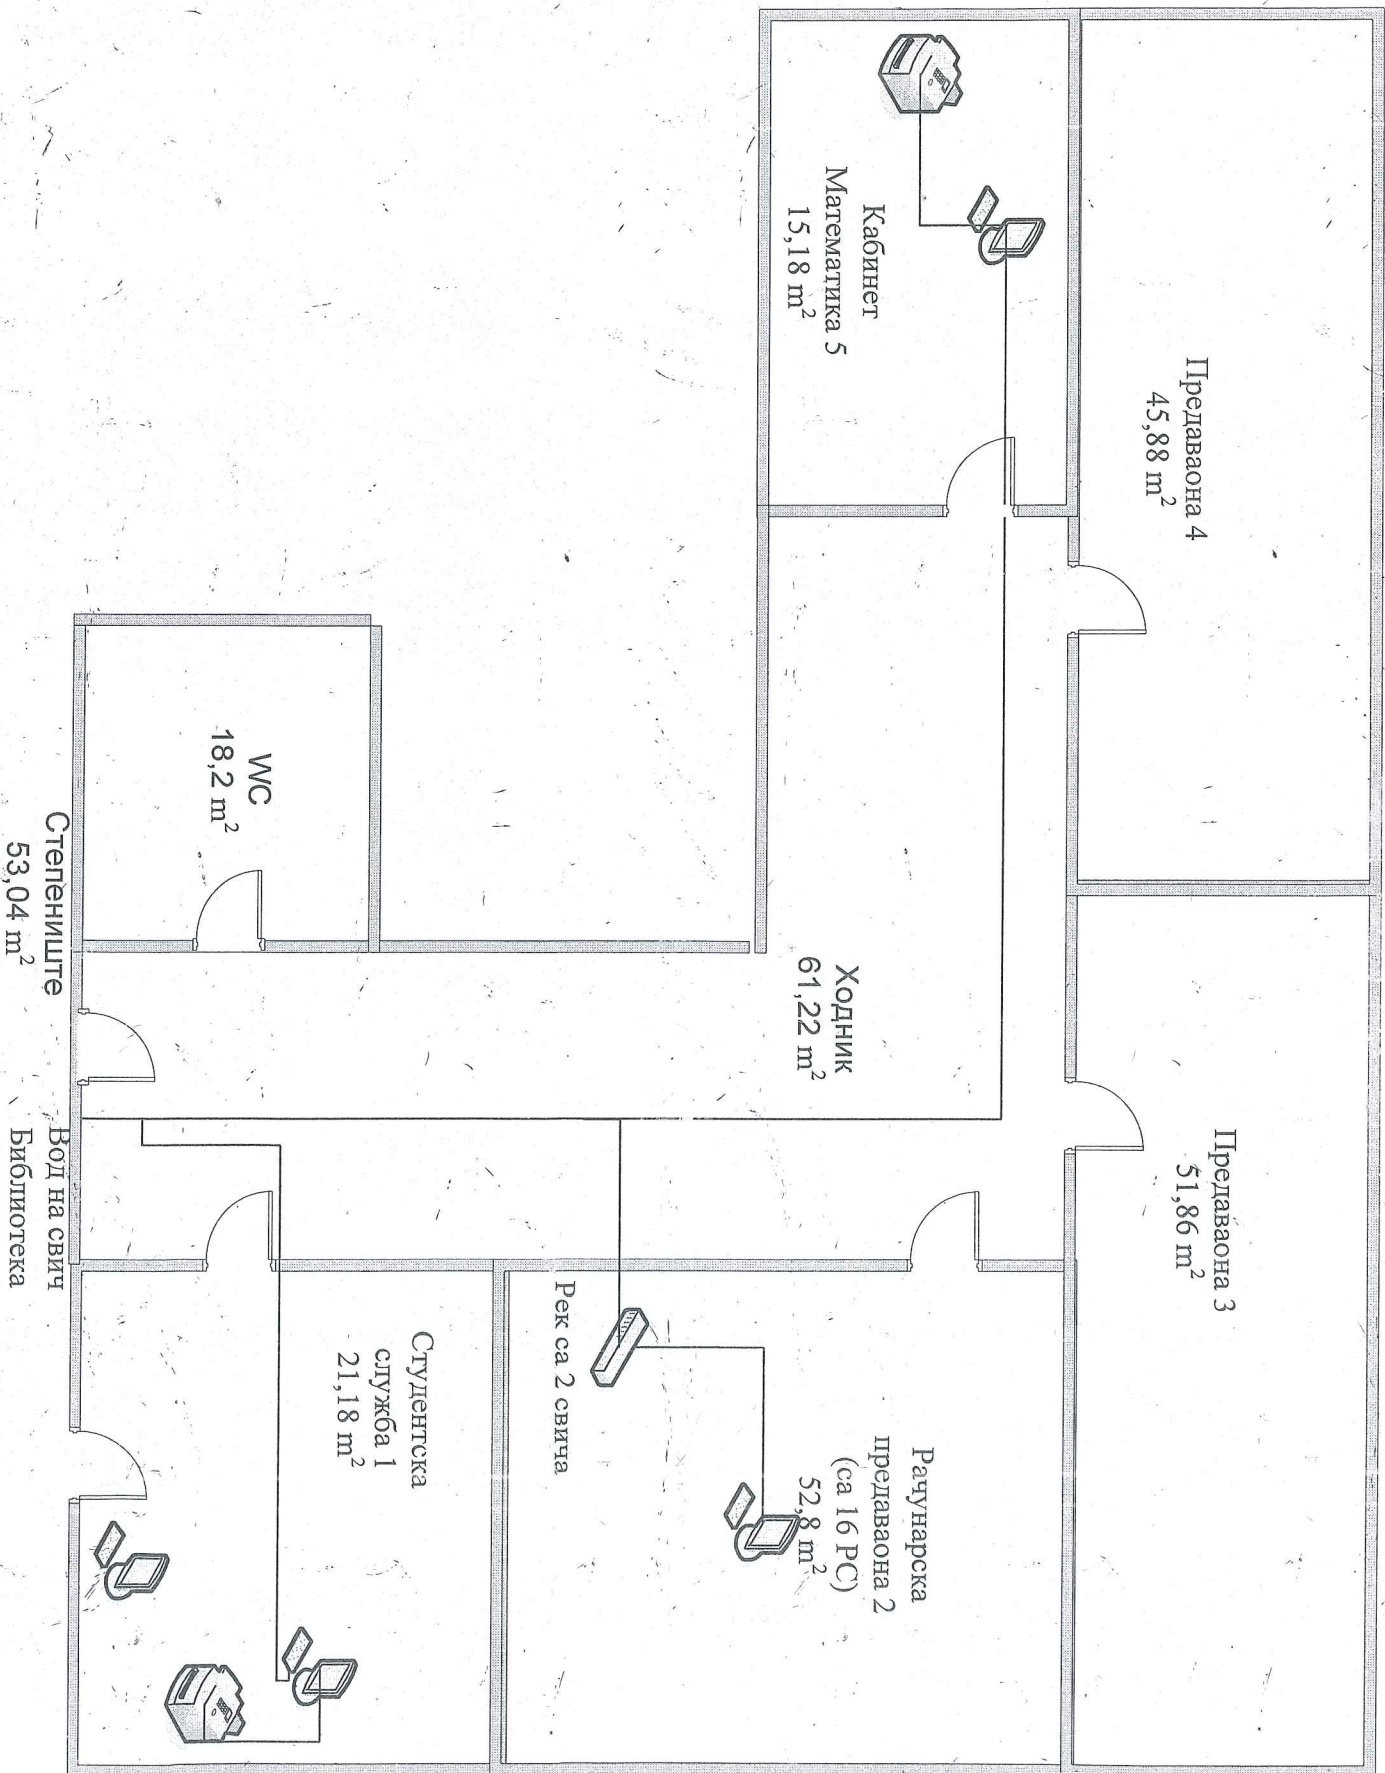


248.03

ИЦИ
приземље

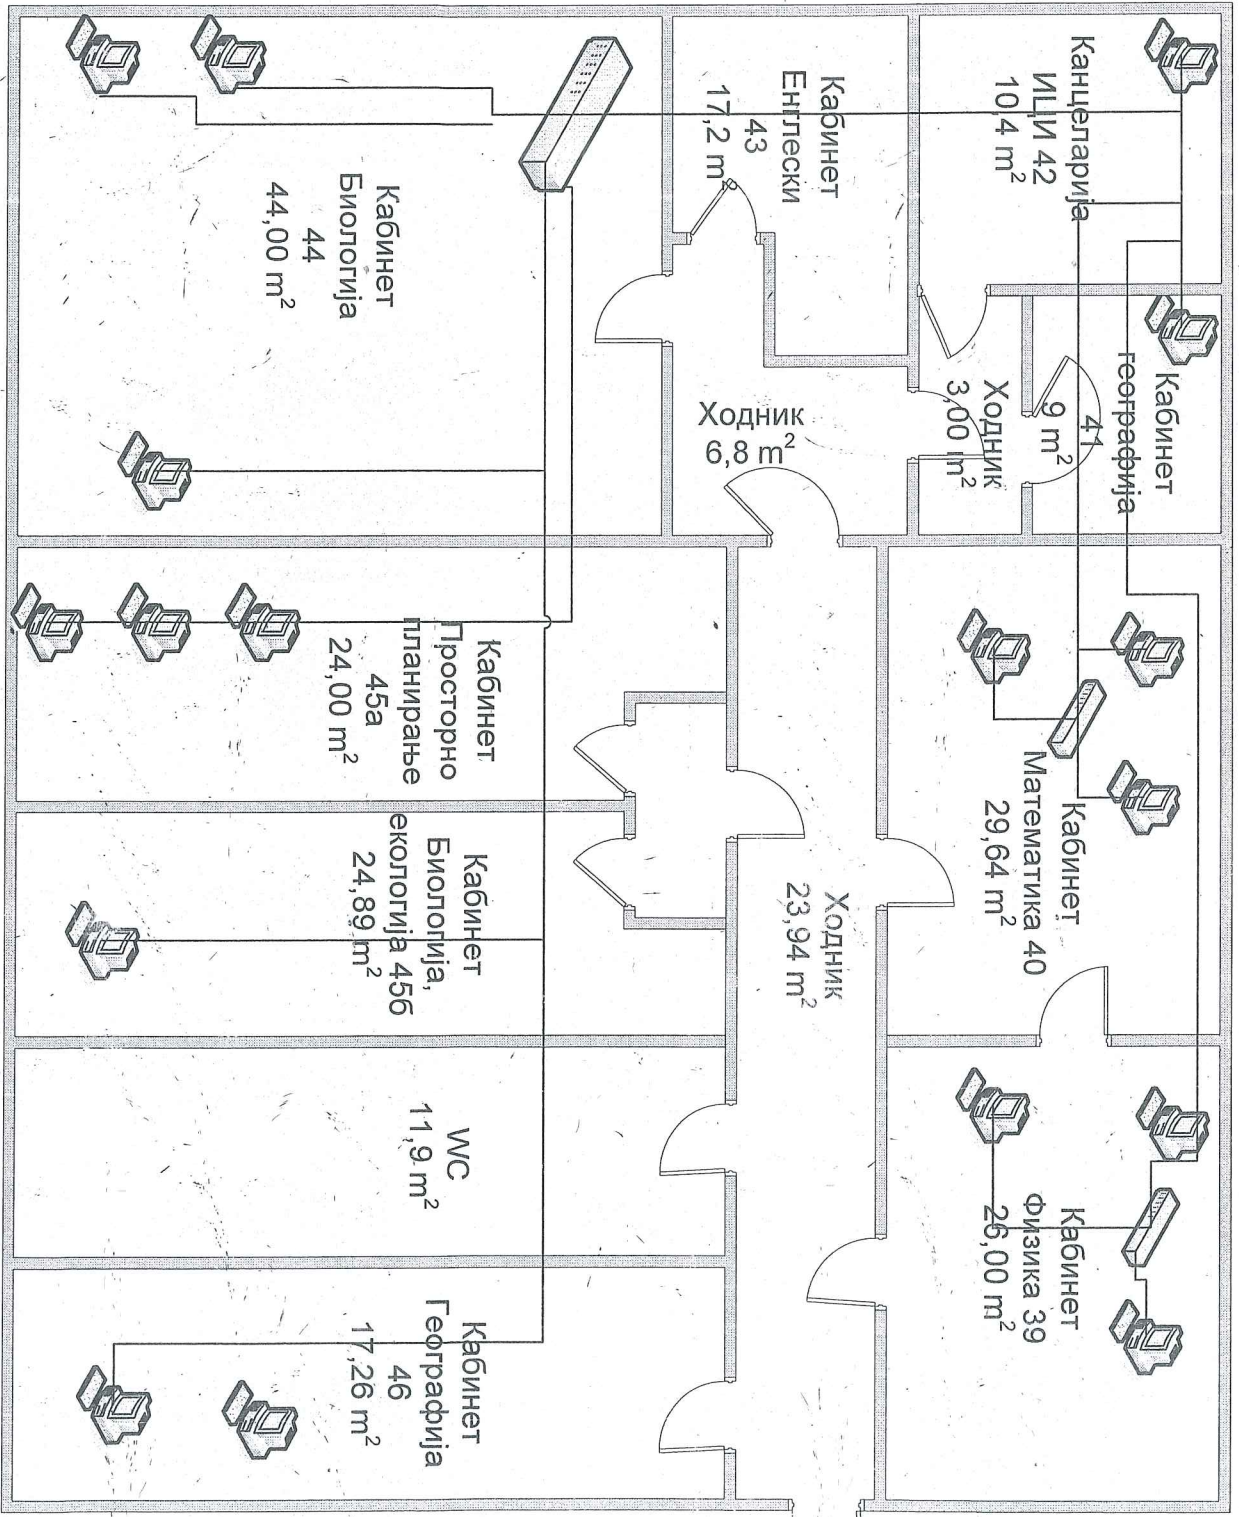

ПМФ 1. спрат
Мали Дио


На свич Арлото

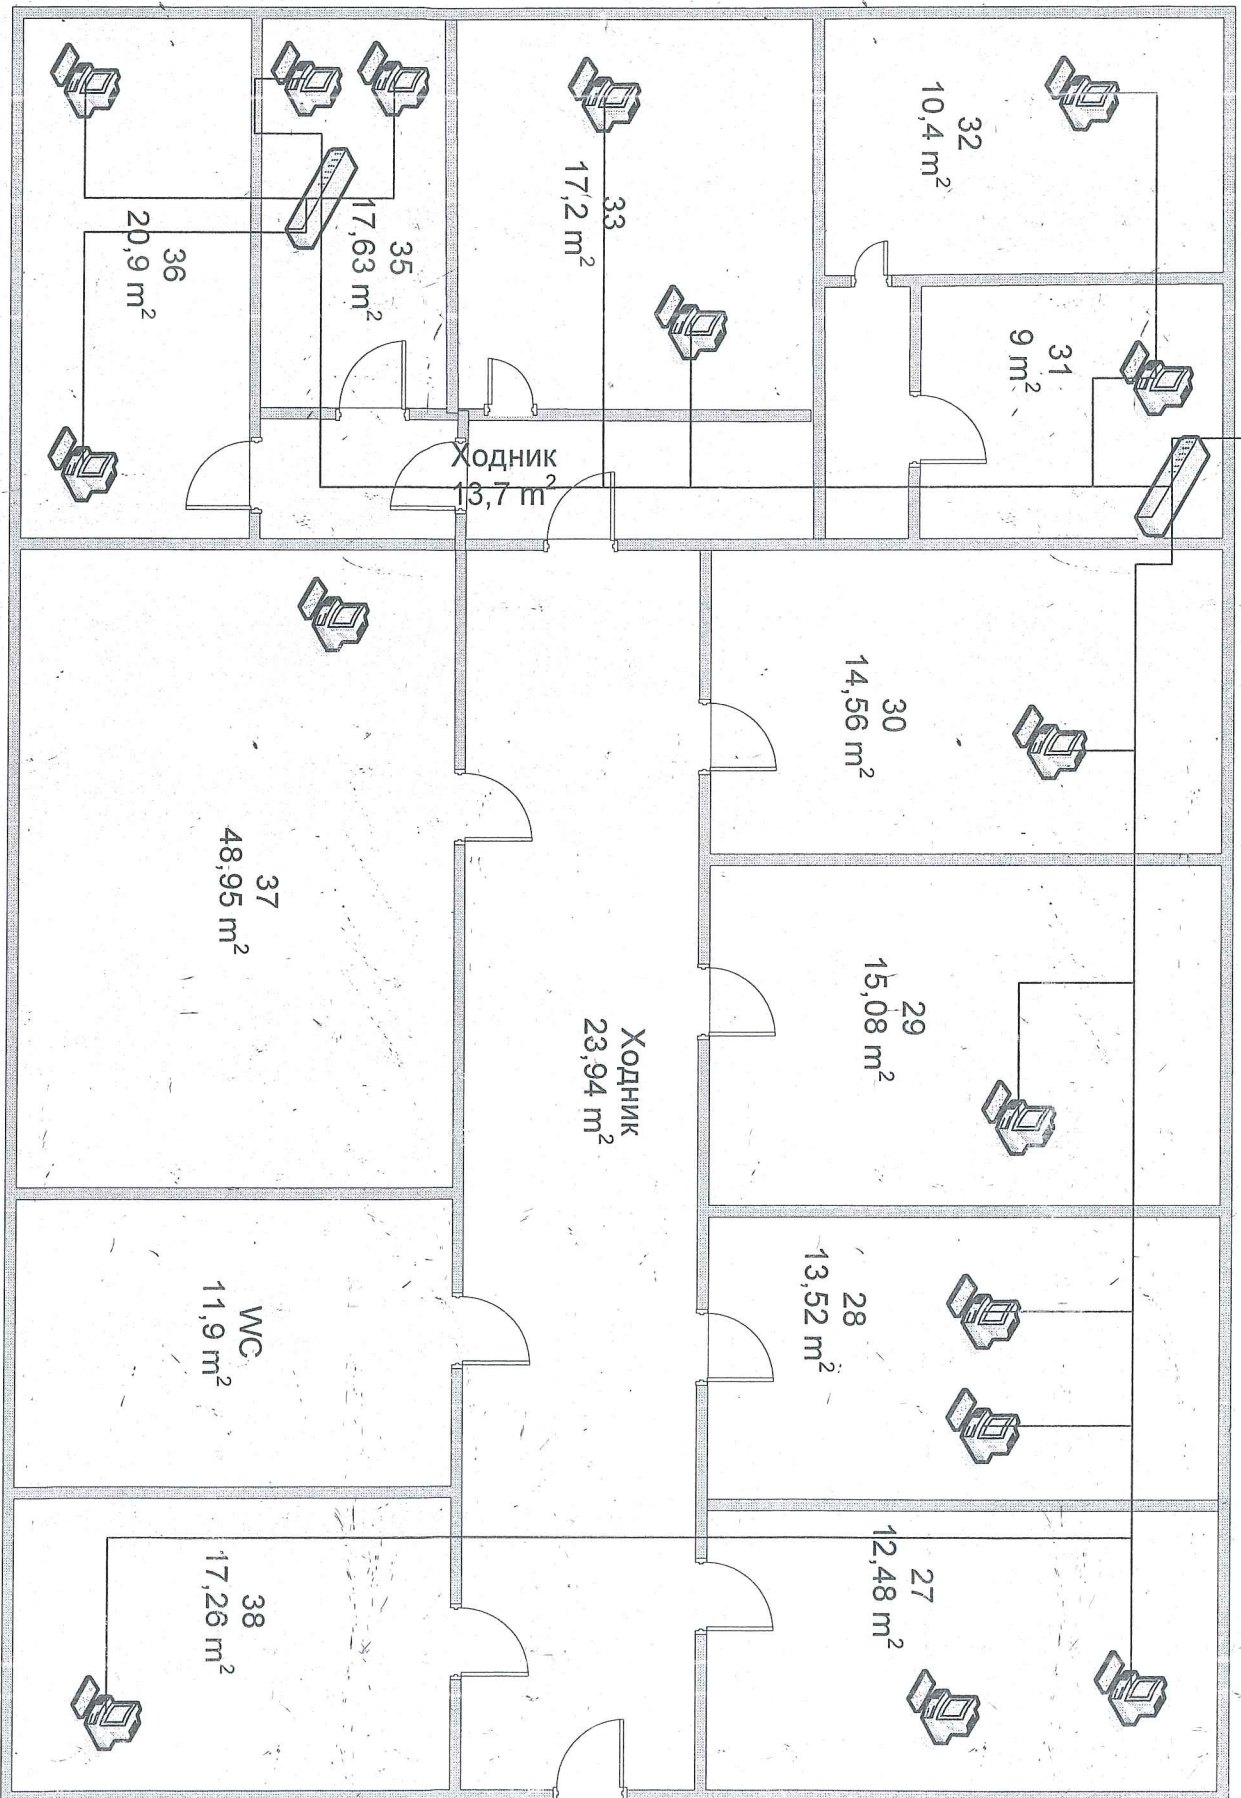

232.80

БИОЛОГИЈА
1. спрат

24.02

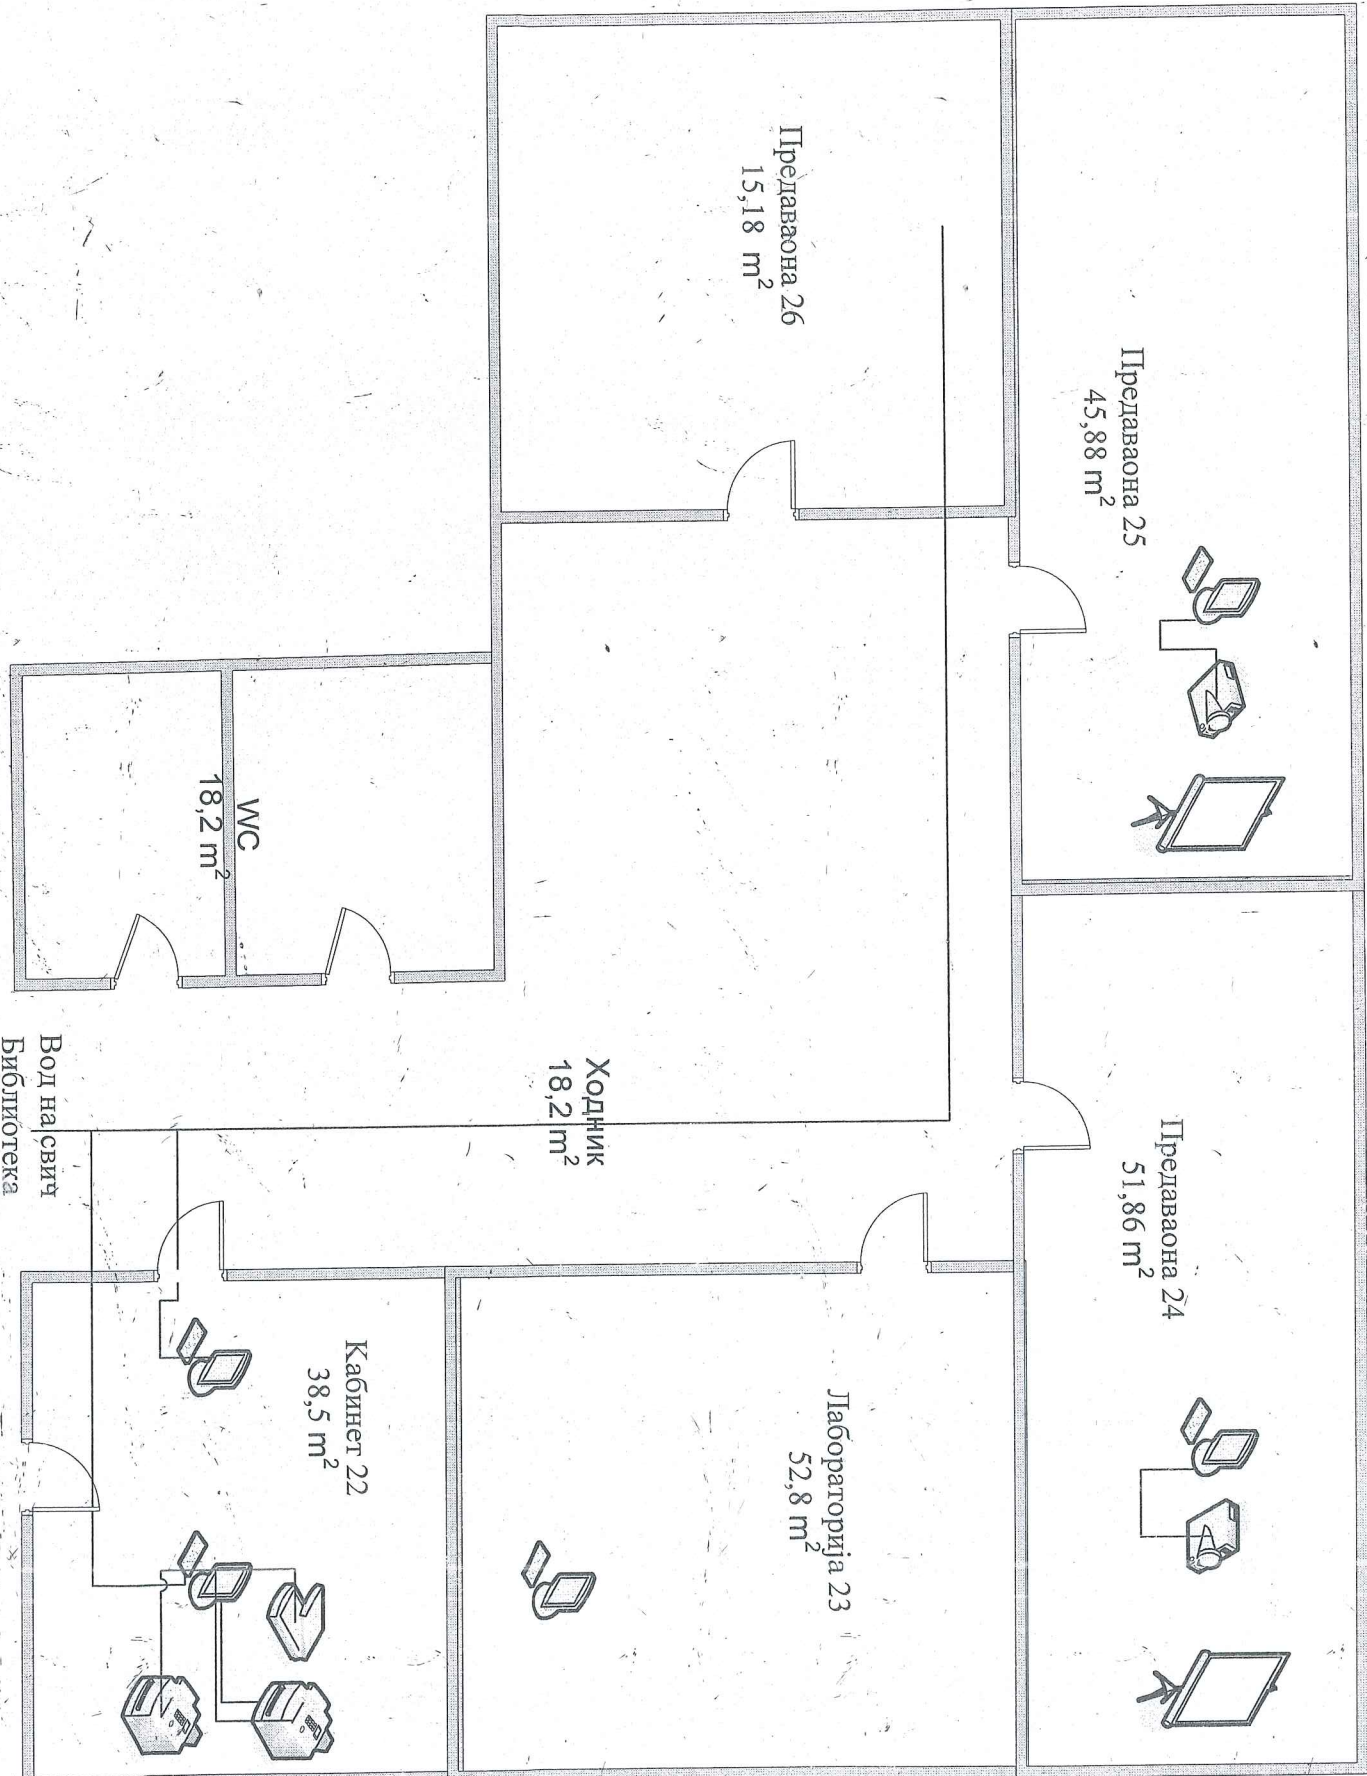

БИБЛИОТЕКА
1. снрат

Степеннште
53,04 m²

WC
18,2 m²

Предаваона
21

52,8 m²

Ходник
87,5 m²

Предаваона
20

49,5 m²

Бнблнотека
19

35,25 m²

18

104,04 m²

Лабораторнја
14

2,36 m²

Лабораторнја
15

45,9 m²

Лабораторнја
16


46,44 m²

Ходник
95,2 m²


Лабораторнја
17

17,75 m²

Главнн вод у
канц. 31

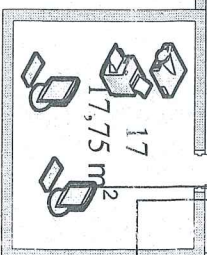

СП ХЕМИЈА
Издвојени објекат

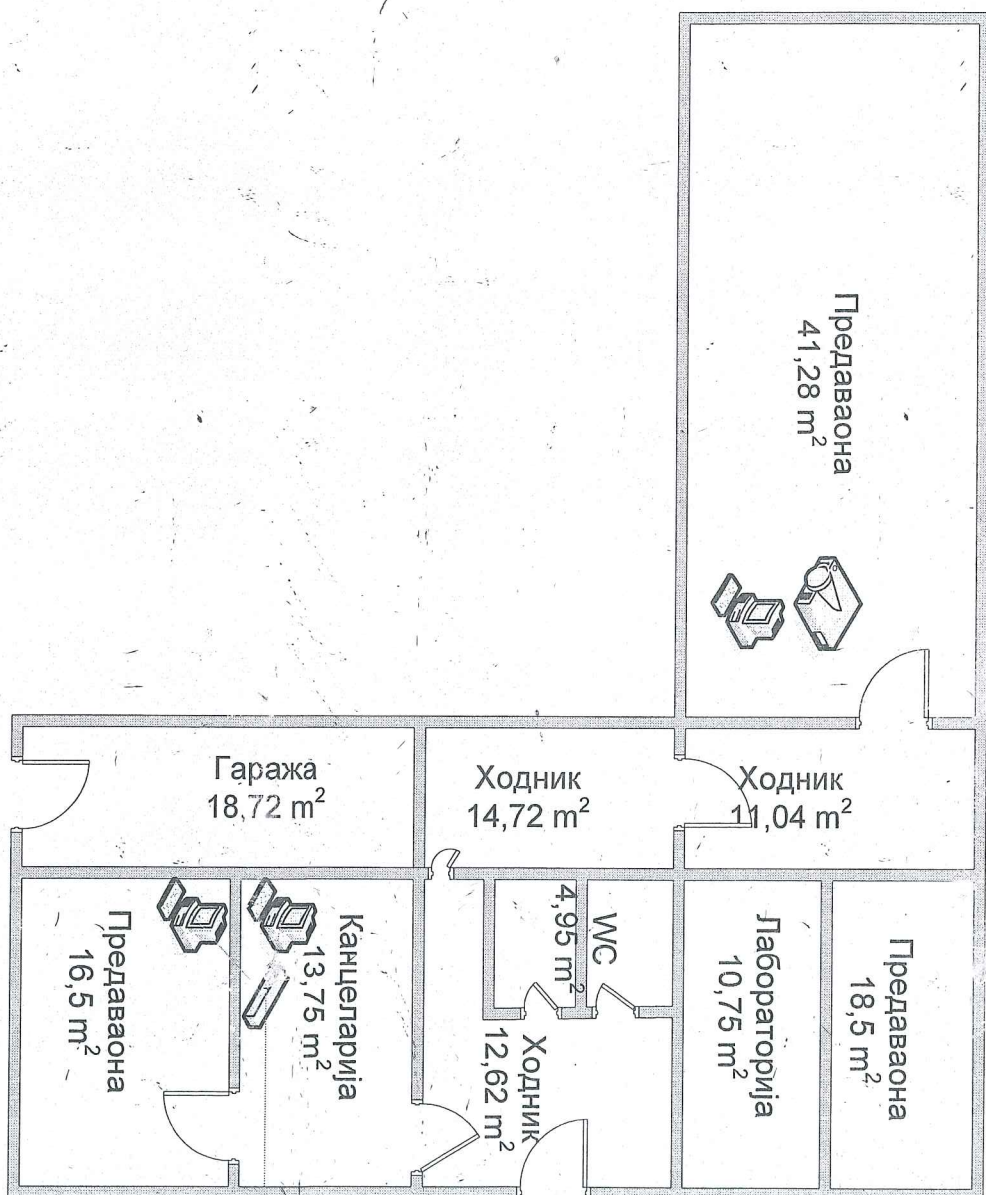

Стој на свич
Биологија 44

162,82